


Współprojektowanie – jak to działa w praktyce?

A2P2 Architecture & Planning

Łukasz Pancewicz

Warszawa, 27.10.2021



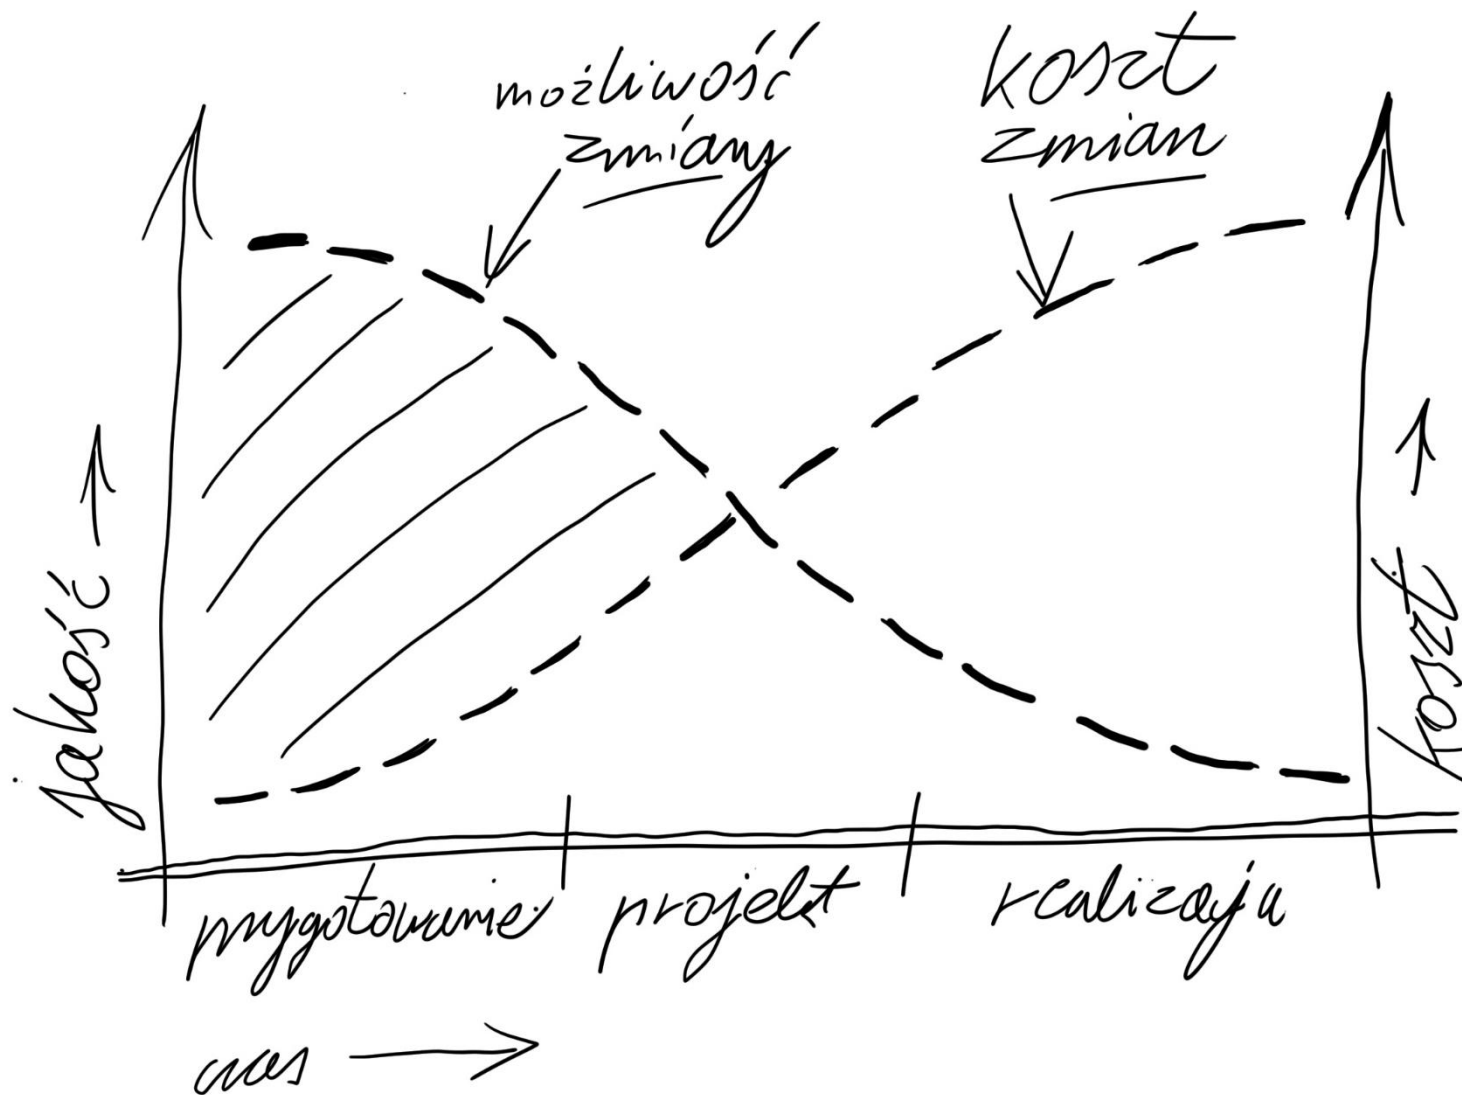











PARK PODLESIE

Koncepcja zagospodarowania

LEGENDA

- zakres opracowania
- projektowany obiekt budowlany
- nawierzchnia z kostki brukowej/płyt chodnikowych
- nawierzchnia mineralna
- nawierzchnia epdm
- krawał przerosła
- istniejąca ścieżka leśna
- maty przerosłe
- trawnik niski
- trawnik wysoki
- lęka kwietna
- krzewy 80-100 cm
- trawy i byliny
- runo leśne - nawierzchnia istniejąca do zachowania
- krzewy izolacja od ul. Tysiąclecia
- istniejące drzewo liściaste
- istniejące drzewo iglaste
- drzewo projektowane
- latarnie istniejące
- granica lasu
- istniejąca rzędna wysokościowa

WYKAZ ELEMENTÓW ZAGOSPODAROWANIA

- 1.0. Zielona polana
- 1.1. Scena
- 1.2. Reżyseria
- 2.0. Wypoczynkowy plac zabaw
- 2.1. Pajeczka siat
- 2.2. Urządzenie wspinalnicowe
- 2.3. Przejście z 2 równoległych lin
- 2.4. Przejście linowe: most zygzak
- 2.5. Przejście zygzak z belek
- 2.6. Przejście z obrotową belką
- 2.7. Stup drewniany wraz z wyspą
- 2.8. Zjeżdżalnia
- 3.0. Huśtawki - plac zabaw
- 3.1. Huśtawka typu gniazdo

- 3.2. Huśtawka ramieniowa dwustronna
- 4.0. Plac zabaw dla najmłodszych dzieci
- 4.1. Różnorodność
- 4.2. Wielofunkcyjne urządzenie do zabawy
- 5.0. Urządzenie sportowe
- 5.1. Kosz do gry w koszykówkę
- 5.2. Stół do tenisa stołowego
- 6.0. Elementy małej architektury
- 6.1. Ławka z oparciem
- 6.2. Ławka bez oparcia
- 6.3. Ławka z oparciem dwustronna
- 6.4. Ławki
- 6.5. Hamaki
- 6.6. Ławka w strefie wejściowej
- 6.7. Kosz do segregacji odpadów

- 6.8. Kosz na odpady zmieszane
- 7.0. Ścieżka edukacyjna
- 7.1. Tablica edukacyjna
- 7.2. Interaktywna tablica edukacyjna
- 7.3. Słupki edukacyjne
- 7.4. Tablice informacyjne
- 8.1. Tablica informacyjna wraz z regulaminem parku
- 8.2. Regulamin placu zabaw
- 8.3. Elementy leżakowe
- 9.1. Glazy
- 9.2. Glazy i kłody
- 10.0. Oświetlenie
- 10.1. Lampy parkowa
- 10.2. Oświetlenie boisk
- 10.3. Latarnia uliczna

- 10.4. Latarnia uliczna - istniejąca ze zmienioną lokalizacją
- 11.0. Elementy dodatkowe
- 11.1. Stojak na rowery
- 11.2. Toaleta
- 11.3. Stacja naprawy rowerów
- 11.4. Słupki organizujące wjazd
- 11.5. Podulko
- 11.6. Pochylnia
- 11.7. Schody


Projekt/lokalizacja
WYPRACOWANIE W PROCESIE KONSULTACJI
SPOŁECZNYCH KONSEPCJI ZAGOSPODAROWANIA
TERENU DLA PROJEKTU BUDZETU
OBWATELSKIEGO "PODLESIE PEŁNE ŻYCIA"
WRAZ Z OPACOWANIEM PROGRAMU
FUNKCJONALNO-UŻYTKOWEGO DLA
REALIZACJI I ETAPU INWESTYCJI

Investor
GMINA DĄBRÓWA GÓRNICZA
ul. Graniczna 21, 41-000 Dąbrowa Górnicza
tel. +48 32 295 07 00, fax: +48 32 292 80 32,
email: um@dg-gornicza.pl


ASP2
ARCHITECTURE
AND PLANNING
ul. Wesołości 12, 80-225 Gdańsk
tel. 725 727 388
marty@asp2.pl

Opracował: dr inż. arch. Marek Aczyński
Opracował: dr inż. arch. Łukasz Paniewicz
Opracowała: arch. kraj. Ewa Potęgowa
Opracował: mgr inż. arch. Michał Jakubowski
Opracowała: mgr inż. arch. Anna Zasada
Tytuł rysunku:

Koncepcja zagospodarowania		
Skala:	Data:	Faza:
1:500	28.05.2020	Projekt koncepcyjny
PRACA AUTORSKA ZAKŁADU PROJEKTOWO-ARCHITECTURALNO-PLANNINGOWEGO ASP2 ARCHITECTURE AND PLANNING AUTORSKA PRACA PROJEKTOWO-ARCHITECTURALNO-PLANNINGOWEGO ASP2 ARCHITECTURE AND PLANNING ANALIZA I PRACA PROJEKTOWO-ARCHITECTURALNO-PLANNINGOWEGO ASP2 ARCHITECTURE AND PLANNING		
Projekt Nr	Rysunek nr	
1	02a	1

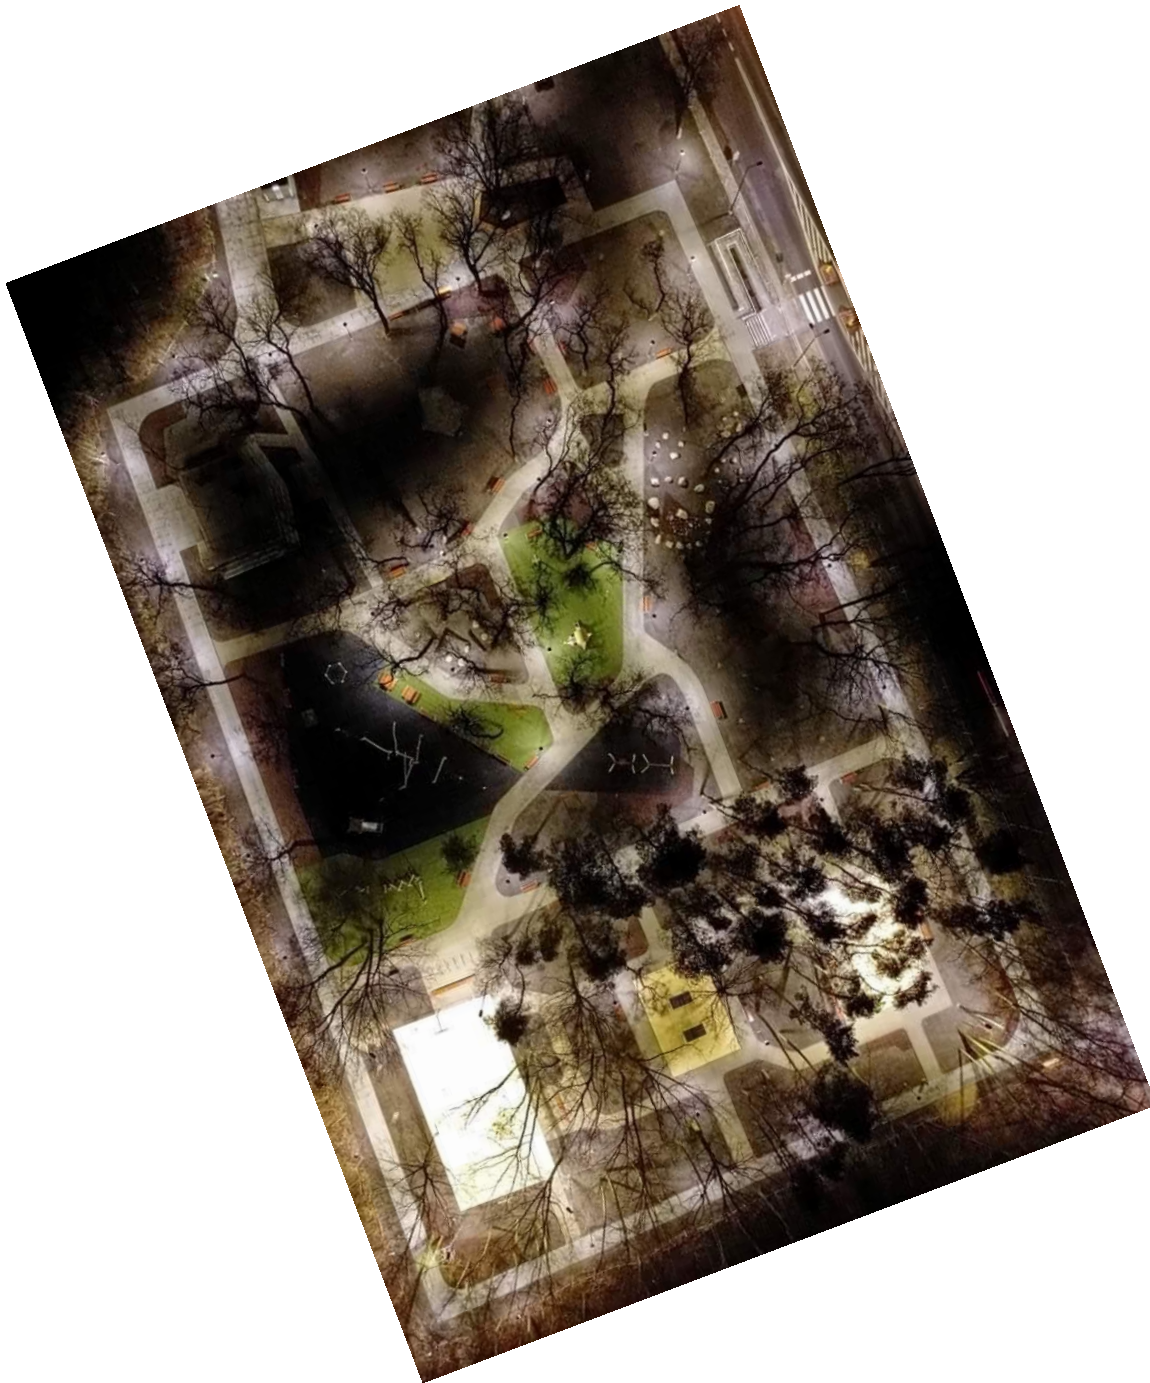



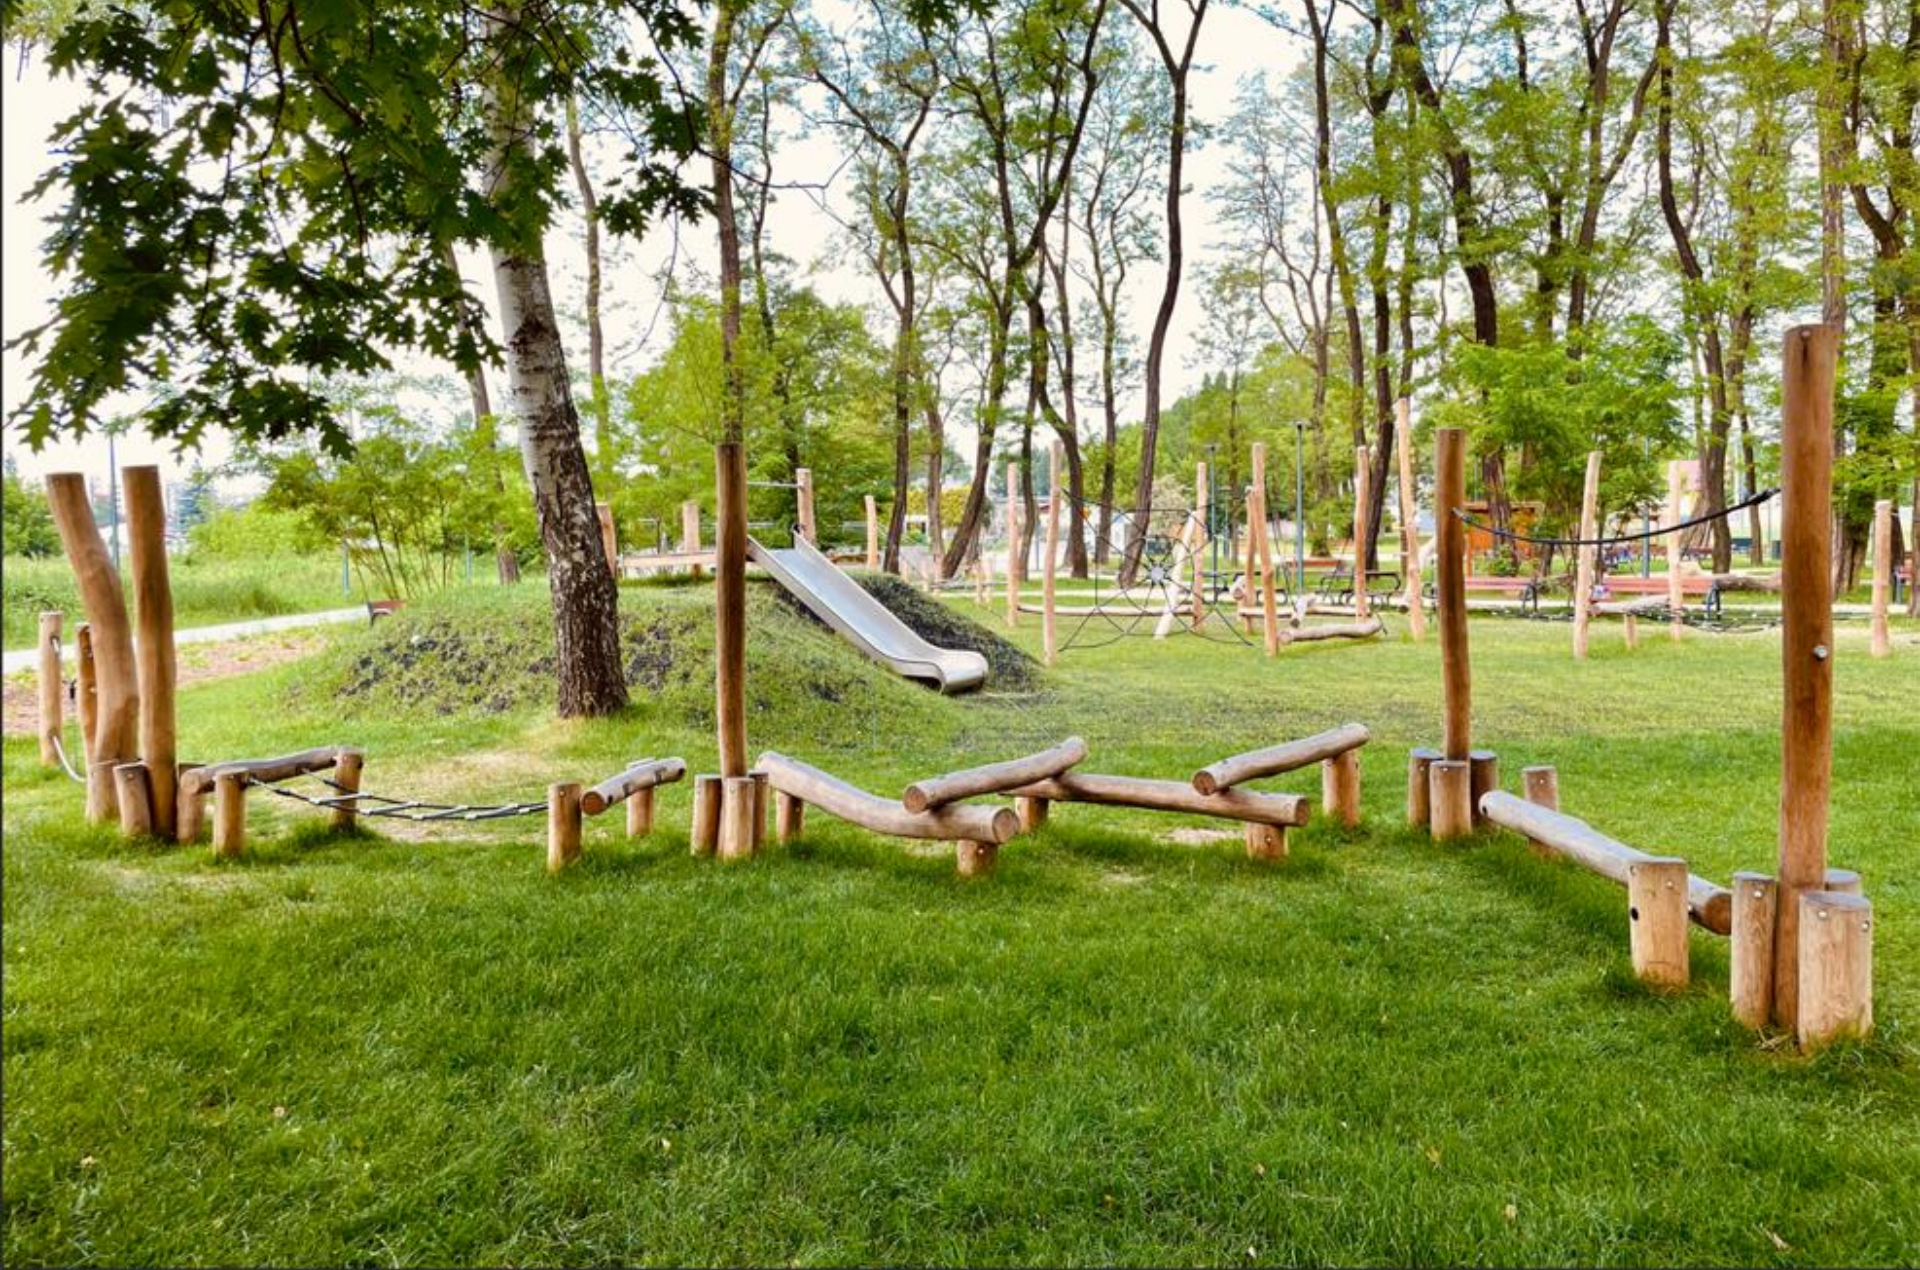

A2P2 Architecture & Planning
Łukasz Pancewicz

mail: lpancewicz@a2p2.pl

tel: 727514013